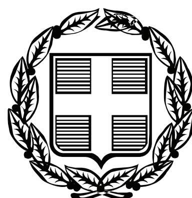


ΕΦΗΜΕΡΙΣ ΤΗΣ ΚΥΒΕΡΝΗΣΕΩΣ

ΤΗΣ ΕΛΛΗΝΙΚΗΣ ΔΗΜΟΚΡΑΤΙΑΣ

ΤΕΥΧΟΣ ΤΕΤΑΡΤΟ **Αρ. Φύλλου 289**

17 Ιουλίου 2009

ΠΕΡΙΕΧΟΜΕΝΑ

ΑΠΟΦΑΣΕΙΣ

ΑΠΟΦΑΣΕΙΣ

Αριθμ. 19622/12344 (1)

Καθορισμός ορίων αιγιαλού, παραλίας στη θέση «Κρωτήρι ή Αλωνάκι», νήσου Πάρου.

Ο ΓΕΝΙΚΟΣ ΓΡΑΜΜΑΤΕΑΣ
ΠΕΡΙΦΕΡΕΙΑΣ ΝΟΤΙΟΥ ΑΙΓΑΙΟΥ

Έχοντας υπόψη:

1. Τις διατάξεις του ν. 2971/2001 (ΦΕΚ 285/τ.Α/19.12.2001) «περί αιγιαλού και παραλίας».

2. Τις διατάξεις του ν.δ. 439/1970 «περί συμπληρώσεως των διατάξεων περί αιγιαλού».

3. Τις διατάξεις του 3200/1955 «περί διοικητικής αποκέντρωσης», όπως αυτές τροποποιήθηκαν και ισχύουν σήμερα με τα ν.δ. 532/1970, β.δ. 704/1970, β.δ. 705/1970, β.δ. 192/1972, π.δ. 71/1984, π.δ. 347/1986, ν. 2026/1992 και π.δ. 97/1993.

4. Τις διατάξεις του άρθρου 19 παράγρ. 5 ν. 2344/1995, του άρθρου 52 παρ. 6 ν. 2218/1994, του άρθρου 4 παρ. 7 του ν. 2240/1994, δυνάμει των οποίων αρμοδιότητες του Υπουργείου Οικονομικών που είχαν μεταβιβαστεί στους Νομάρχες, ανήκουν στον Περιφερειακό Δ/ντή, σε συνδυασμό με αυτές του άρθρου 14 παρ. 2 του ν. 2399/1996 με τις οποίες προβλέπεται η κατάργηση των θέσεων των Περ/κών Δ/ντών, οι αρμοδιότητες πλέον του οποίου περιήλθαν στο Γενικό Γραμματέα της Περιφέρειας και ασκούνται από τον αναπληρωτή Περ/κό Δ/ντή.

5. Τις διατάξεις του τετάρτου εδαφίου της παρ. 2 του άρθρου 1 και της παρ. 6 του ιδίου άρθρου του ν. 2503/1997 «Διοίκηση, οργάνωση, στελέχωση της Περιφέρειας, ρύθμιση θεμάτων για την Τοπική Αυτοδιοίκηση και άλλες διατάξεις» (ΦΕΚ 107/Α), σύμφωνα με τις οποίες οι Περιφερειακές Υπηρεσίες του Υπουργείου Οικονομικών, που συγκροτούσαν την Περιφερειακή Διοίκηση του Νομού ή της Νομαρχίας, δεν υπήχθησαν στην ενιαία οργανική μονάδα της Περιφέρειας, ούτε καταργήθηκαν αλλά αποτελούν από 1.9.1997, Υπηρεσίες του Υπουργείου Οικονομικών.

6. Το υπ' αριθμ. 28979/31.7.1997 έγγραφο της Δ/νσης Διοίκησης του Υπουργείου Εσωτερικών, Δημ. Διοίκησης και Αποκέντρωσης, σύμφωνα με το οποίο οι αρμοδιότητες του Γενικού Γραμματέα της Περιφέρειας σε θέματα Υπηρεσιών του Υπουργείου Οικονομικών, μεταφέρονται από 1.9.1997 στον Υπουργό Οικονομικών.

7. Την υπ' αριθμ. 1066/Δ10Ε89/13.1.2009 (ΦΕΚ 40/τ.Β/16.1.2009), κοινή απόφαση του Πρωθυπουργού και Υπουργού Οικονομίας και Οικονομικών «περί καθορισμού αρμοδιοτήτων των Υφυπουργών Οικονομίας και Οικονομικών, οι οποίες αφορούν αρμοδιότητες που περιέρχονται κατά των ανωτέρω, στους Γενικούς Γραμματείς Περιφερειών.

8. Τον ν. 3220/2004, «Μέτρα αναπτυξιακής και κοινωνικής πολιτικής - αντικειμενοποίηση του φορολογικού ελέγχου κ.α διατάξεις (ΦΕΚ 15/Α/28.1.2004.

9. Την υπ' αριθμ. 1030067/296/Α006/7.4.2004, εγκύκλιο, της Δ/νσης Οργάνωσης του Υπουργείου Οικονομίας και Οικονομικών.

10. Την από 17.3.2008 έκθεση της επιτροπής καθορισμού των ορίων αιγιαλού, παραλίας, στην περιοχή «Κρωτήρι ή Αλωνάκι», νήσου Πάρου και το από Μάρτιο του 2008 τοπογραφικό, υψομετρικό και κτηματολογικό διάγραμμα, εξαρτημένο από το κρατικό δίκτυο (ΕΓΣΑ 87), κλίμακας 1:500, το οποίο συντάχθηκε από τον Σπυρίδωνα Φράγκο, Τοπογράφο Μηχανικό, σε μία πινακίδα, ελέγχθηκε για την ακρίβεια της αποτύπωσης στις 17.3.2008 από τον Θεόδωρο Κιουπίδη, Τεχνολόγο Τοπογράφο Μηχανικό της Κτηματικής Υπηρεσίας Ν. Κυκλάδων και θεωρήθηκε από την Γεωργία Γιαντσελίδου, Προϊσταμένη της Κτηματικής Υπηρεσίας Ν. Κυκλάδων την ίδια, ημερομηνία.

11. Το με αριθμό 544.5/313/09/19.5.2009 έγγραφο του Γενικού Επιτελείου Ναυτικού, αποφασίζουμε:

Επικυρώνουμε την από 17.3.2008 έκθεση της κατά το άρθρο 3 του ν. 2971/2001 αρμόδιας επιτροπής για τη χάραξη των ορίων αιγιαλού και παραλίας στη θέση «Κρωτήρι ή Αλωνάκι», νήσου Πάρου, καθώς επίσης και το από Μάρτιο του 2008 τοπογραφικό, υψομετρικό και κτηματολογικό, διάγραμμα, εξαρτημένο από το κρατικό δίκτυο (ΕΓΣΑ 87), κλίμακας 1:500, το οποίο συντάχθηκε από τον Σπυρίδωνα Φράγκο, Τοπογράφο Μηχανικό,

σε μία πινακίδα, ελέγχθηκε ως προς την ακρίβεια της αποτύπωσης στις 17.3.2008, από τον Θεόδωρο Κιουπίδη, Τεχνολόγο Τοπογράφο Μηχανικό της Κτηματικής Υπηρεσίας Ν. Κυκλάδων και θεωρήθηκε την ίδια ημερομηνία από την Γεωργία Γιαντσελίδου, Προϊσταμένη της Κτηματικής Υπηρεσίας Ν. Κυκλάδων.

Στο τοπογραφικό αυτό διάγραμμα καθορίσθηκε η οριογραμμή του αιγιαλού με κόκκινη συνεχή πολυγωνική γραμμή, με στοιχεία Α1, Α2, Α3, ... Α13, Α14, Α15.

Η οριογραμμή της παραλίας με κίτρινη συνεχή πολυγωνική γραμμή και στοιχεία Π1, Π2, Π3, ... Π13, Π14, Π15.

Η ζώνη παραλίας έχει πλάτος 10μ. διότι διαφορετικά δεν εξυπηρετούνται οι σκοποί του άρθρου 1 παρ. 2 του ν. 2971/2001.

Αποφαινόμαστε ότι δεν υφίσταται παλαιός αιγιαλός.

Στη ζώνη αιγιαλού υπάρχει επιφανειακός αγωγός της Δ.Ε.Υ.Α.Π.

Δεν εξαιρούνται τα κτίσματα (τμήματα ξερολιθιάς), που βρίσκονται στη ζώνη παραλίας.

Η απόφαση αυτή, με την έκθεση της επιτροπής και το τοπογραφικό διάγραμμα, να δημοσιευθούν στην Εφημερίδα της Κυβερνήσεως.

Ερμούπολη, 6 Ιουλίου 2009

Ο Γενικός Γραμματέας Περιφέρειας
ΧΑΡΑΛΑΜΠΟΣ ΚΟΚΚΙΝΟΣ

ΕΚΘΕΣΗ ΕΠΙΤΡΟΠΗΣ ΚΑΘΟΡΙΣΜΟΥ
ΤΩΝ ΟΡΙΩΝ ΤΟΥ ΑΙΓΙΑΛΟΥ
(Άρθρο 3 ν. 2971/19.12.2001)

Για τον καθορισμό των ορίων του αιγιαλού που γίνεται για πρώτη φορά στη θέση «Κρωτήρι ή Αλωνάκι, Ν. Πάρου.

Στην Πάρο, σήμερα 17.3.2008, οι υπογεγραμμένοι:

1. ΓΕΩΡΓΙΑ ΓΙΑΝΤΣΕΛΙΔΟΥ, προϊσταμένη της Κτηματικής Υπηρεσίας του Νομού Κυκλάδων, ως πρόεδρος,

2. ΘΕΟΔΩΡΟΣ ΚΙΟΥΠΙΔΗΣ, Τεχνολόγος Τοπογράφος Μηχανικός, της Κτηματικής Υπηρεσίας Ν. Κυκλάδων, ως μέλος,

3. ΗΛΙΑΣ ΚΟΥΝΤΡΟΜΙΧΑΛΗΣ, Λιμενάρχης Πάρου, ως μέλος,

Γραμματέας της επιτροπής είναι η Αγγελική Ψιλλοπούλου, υπάλληλος της Κτηματικής Υπηρεσίας Ν. Κυκλάδων.

Τα μέλη της Επιτροπής:

4. Διευθυντής της Διεύθυνσης Πολεοδομίας Νομαρχιακής Αυτοδιοίκησης Ν. Κυκλάδων και

5. Διευθυντής Χωροταξίας και Περιβάλλοντος της Γενικής Γραμματείας Περιφέρειας Ν. Κυκλάδων αν και προσκλήθηκαν με την υπ' αριθμ. οικ. 686/13.3.2008 πρόσκληση του προέδρου, δεν παρευρέθησαν, αποτελούντες την επιτροπή καθορισμού των ορίων του αιγιαλού δυνάμει του άρθρου 3 του ν. 2971/19.12.2001, σε συνδυασμό με την 6806/2007 απόφαση του Γενικού Γραμματέα Περιφέρειας Ν. Αιγαίου, μεταβήκαμε επί τόπου στην προαναφερθείσα περιοχή και

Λαβόντες υπ' όψη

1. Την από 4.3.2008 αίτηση καθορισμού του Νικολάου Γκουρογιάννη, των ορίων του αιγιαλού στην εν λόγω θέση.

2. Το τοπογραφικό, υψομετρικό και κτηματολογικό διάγραμμα, εξαρτημένο από το κρατικό δίκτυο, (ΕΓΣΑ 87), το οποίο συντάχθηκε τον Μάρτιο του 2008, από τον Φράγκο Σπυρύδωνα, διπλωματούχο Πολιτικό Μηχανικό, σε μία πινακίδα, σε κλίμακα 1:500, το οποίο ελέγχθηκε επιτόπου για την ακρίβεια της αποτύπωσης στις 17.3. 2008 από το Θεόδωρο Κιουπίδη, τεχνολόγο τοπογράφο μηχανικό, της Κτηματικής Υπηρεσίας Ν. Κυκλάδων και θεωρήθηκε την ίδια ημερομηνία από την Γεωργία Γιαντσελίδου, προϊστaμένη της Κτηματικής Υπηρεσίας Ν. Κυκλάδων.

3. Τις διατάξεις του ν. 2971/2001 «Αιγιαλός, παραλία και άλλες διατάξεις» όπως αυτός ισχύει, και τον ν. 1337/1983 καθώς και την προς αυτόν σχετική Δικαστηριακή και Διοικητική Νομολογία.

4. Την από την επιτόπια μετάβαση σχηματισθείσα αντίληψη περί του πλάτους της βρεχόμενης ζώνης της ξηράς καθώς και τα στοιχεία που προβλέπονται από το άρθρο 9 του ν. 2971/2001 και ειδικότερα:

1. Πρόκειται για ακτή με πολύ απότομα - κατακόρυφα βραχώδη πρανή με ύψη στέψης - φρυδιού από 30 - 70μ. περίπου.

2. Του πρανούς συνέχονται εκτάσεις σχεδόν επίπεδες ή ομαλών ήπιων κλίσεων, εκτός σχεδίου, χωρίς δόμηση.

3. Η βλάστηση της περιοχής είναι τυπική Κυκλαδίτικη και αποτελείται από θάμνους, πουρνάρια, φρύγανα, κ.λπ.

4. Η περιοχή προσβάλλεται από ανέμους Βορείων-Δυτικών και Βορειοδυτικών διευθύνσεων και έχει μεγάλο ανάπτυγμα πελάγους.

5. Η μορφολογία του πυθμένα είναι ανώμαλη και βραχώδης.

6. Δεν διαπιστώθηκαν άλλοι παράκτιοι φυσικοί πόροι.

7. Στην περιοχή δεν υφίσταται κτηματολόγιο.

8. Δεν υπάρχουν καταγεγραμμένα δημόσια κτήματα στην περιοχή.

9. Δεν υπάρχουν θεσμοθετημένες ζώνες ευπαθών οικοσυστημάτων (natura) για την περιοχή

10. Στη νήσο Πάρο υπάρχει εγκεκριμένη χωροταξική μελέτη χρήσεων γης, που επηρεάζει τη δόμηση στις παραθαλάσσιες περιοχές, η οποία έχει δημοσιευτεί στο υπ' αριθμ. ΦΕΚ 732/Δ/7.7.1993, αποφασίζουμε:

1. Καθορίζουμε επί του ανωτέρω τοπογραφικού διαγράμματος:

α) Την οριογραμμή του αιγιαλού με κόκκινη συνεχή πολυγωνική γραμμή και στοιχεία Α1, Α2, Α3, ... Α13, Α14, Α15.

β) Την οριογραμμή της παραλίας με κίτρινη συνεχή πολυγωνική γραμμή και στοιχεία Π1, Π2, Π3, ... Π13, Π14, Π15.

Αποφαινόμαστε, ότι δεν υφίσταται παλαιός αιγιαλός.


Στη ζώνη του αιγιαλού υπάρχει επιφανειακός αγωγός της Δ.Ε.Υ.Α.Π.


Η ζώνη παραλίας έχει πλάτος 10 μ. διότι διαφορετικά δεν εξυπηρετούνται οι σκοποί του άρθρου 1 παρ. 2 του ν. 2971/2001.

2. Δεν εξαιρούνται τα κτίσματα (τμήματα ξερολιθιάς), που βρίσκονται στη ζώνη παραλίας


Η Επιτροπή

Η Πρόεδρος	Τα Μέλη
ΓΕΩΡΓΙΑ ΓΙΑΝΤΣΕΛΙΔΟΥ	ΘΕΟΔΩΡΟΣ ΚΙΟΥΠΙΔΗΣ
	ΗΛΙΑΣ ΚΟΥΝΤΡΟΜΙΧΑΛΗΣ

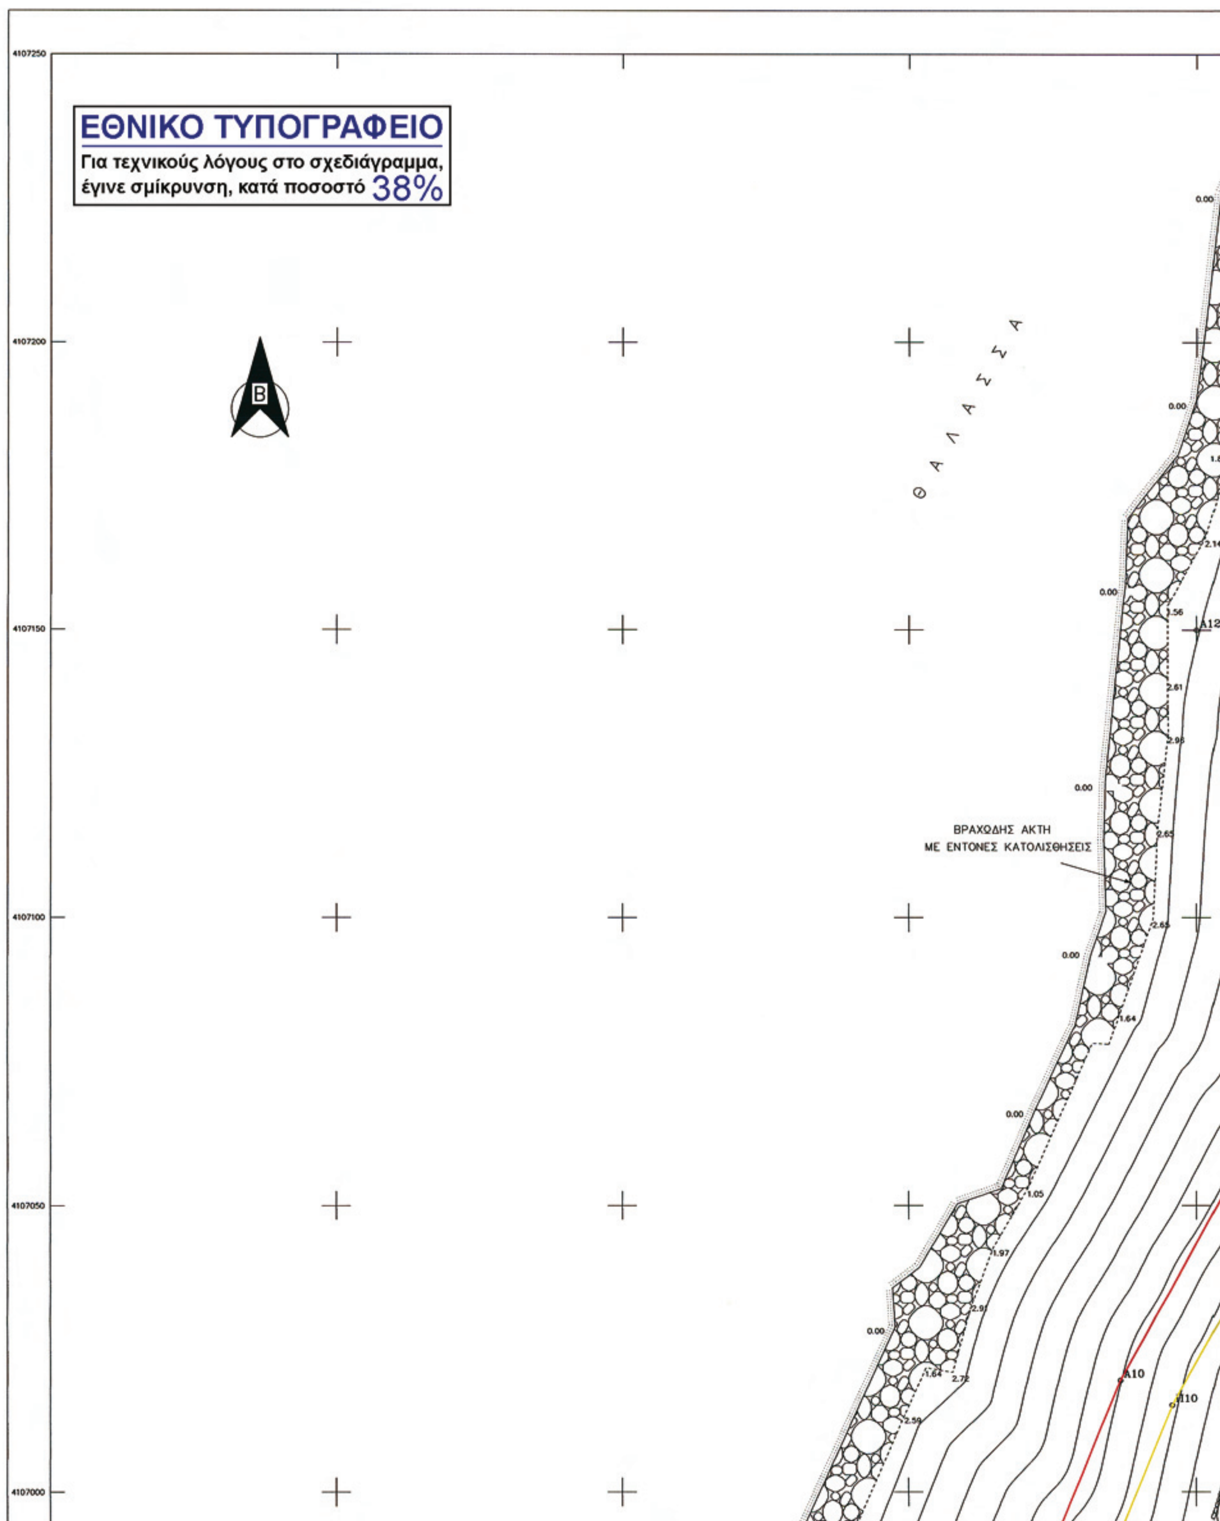
ΕΘΝΙΚΟ ΤΥΠΟΓΡΑΦΕΙΟ
Για τεχνικούς λόγους στο σχεδιάγραμμα, έγινε σμίκρυνση, κατά ποσοστό 38%
Β
ΘΑΛΑΣΣΑ
ΒΡΑΧΩΔΗΣ ΑΚΤΗ
ΜΕ ΕΝΤΟΝΕΣ ΚΑΤΟΛΙΣΘΗΣΕΙΣ
4107250
4107200
4107150
4107100
4107050
4107000
Α12
Α10
Π10

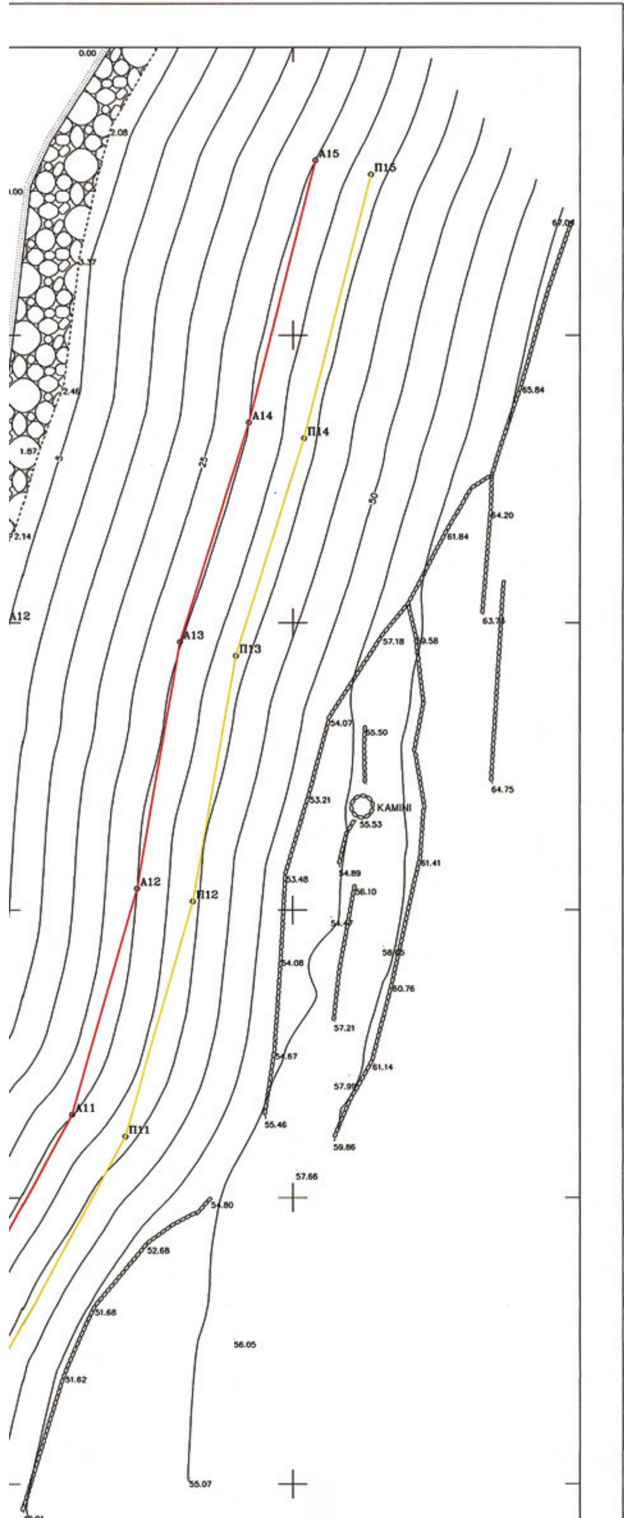

ΑΠΟΣΠΑΣΜΑ ΑΠΟ ΤΟΠΟΓΡΑΦΙΚΟ ΔΙΑΓΡΑΜΜΑ
Γ.Υ.Σ. ΚΛΙΜΑΚΑΣ 1:5000 No 7539/7

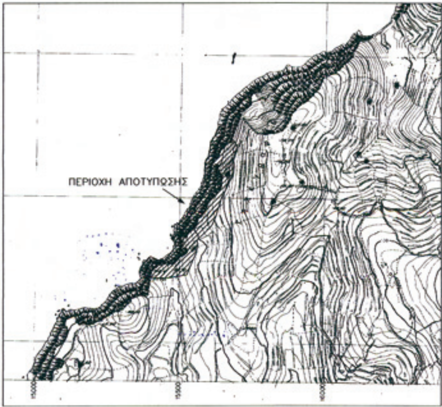

ΑΠΟΣΠΑΣΜΑ ΑΠΟ ΤΟΠΟΓΡΑΦΙΚΟ ΔΙΑΓΡΑΜΜΑ
Γ.Υ.Σ. ΚΛΙΜΑΚΑΣ 1:50000 "ΠΑΡΟΣ"




ΠΑΡΑΤΗΡΗΣΕΙΣ


1. Η αποτύπωση της περιοχής έγινε με επίγειο γεωδαιτικό σταθμό (TOTAL STATION)
2. Η εξάρτηση έγινε από το κρατικό τριγωνομετρικό δίκτυο στο σύστημα συντεταγμένων ΕΓΣΑ 87
3. Η περιοχή αποτύπωσης είναι εκτός σχεδίου πόλης και εκτός ορίων οικισμού.
4. Πίνακας συντεταγμένων στάσεων

Σημείο	X	Y	H
S1	601637.984	4106938.610	89.313
S2	601278.532	4106793.484	32.206
S3	601377.338	4106867.171	29.582

ΠΙΝΑΚΑΣ ΣΥΜΒΟΛΩΝ

2.79	Ενδεικτικό Υψόμετρο		Ακτογραμμή
S4 3.02	Σημείο Πολυγωνομετρίας		Φρύδι φυσικό
--------	Πόδι Πρανούς		Βραχώδης ακτή

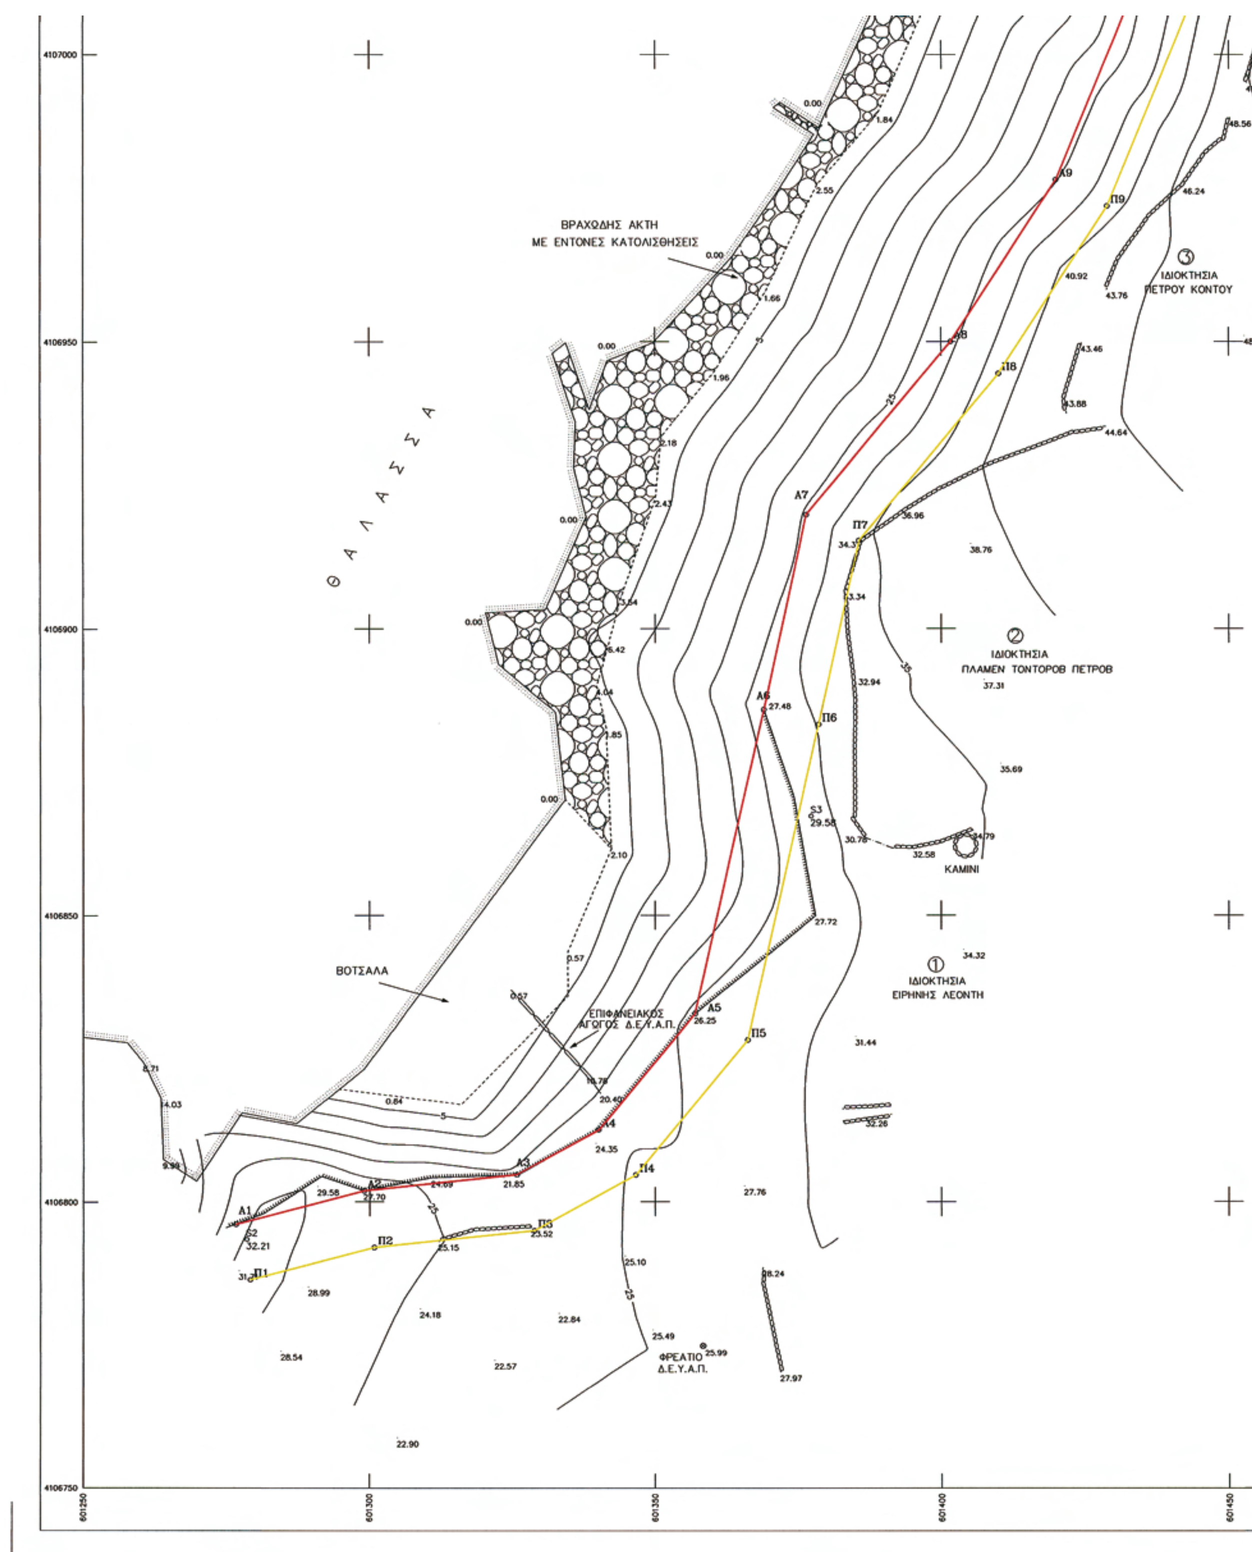
ΒΡΑΧΩΔΗΣ ΑΚΤΗ
ΜΕ ΕΝΤΟΝΕΣ ΚΑΤΟΛΙΣΘΗΣΕΙΣ
Θ Α Λ Α Σ Σ Α
ΒΟΤΣΑΛΑ
ΕΠΙΦΑΝΕΙΑΚΟΣ
ΑΓΩΓΟΣ Δ.Ε.Υ.Α.Π.
ΙΔΙΟΚΤΗΣΙΑ
ΠΕΤΡΟΥ ΚΟΝΤΟΥ
ΙΔΙΟΚΤΗΣΙΑ
ΠΛΑΜΕΝ ΤΟΝΤΟΡΟΒ ΠΕΤΡΟΒ
ΙΔΙΟΚΤΗΣΙΑ
ΕΙΡΗΝΗΣ ΛΕΟΝΤΗ
ΚΑΜΙΝΙ
ΦΡΕΑΤΙΟ
Δ.Ε.Υ.Α.Π.
Α1
Α2
Α3
Α4
Α5
Α6
Α7
Α8
Α9
Π1
Π2
Π3
Π4
Π5
Π6
Π7
Π8
Π9
4107000
4106950
4106900
4106850
4106800
4106750
601250
601300
601350
601400
601450

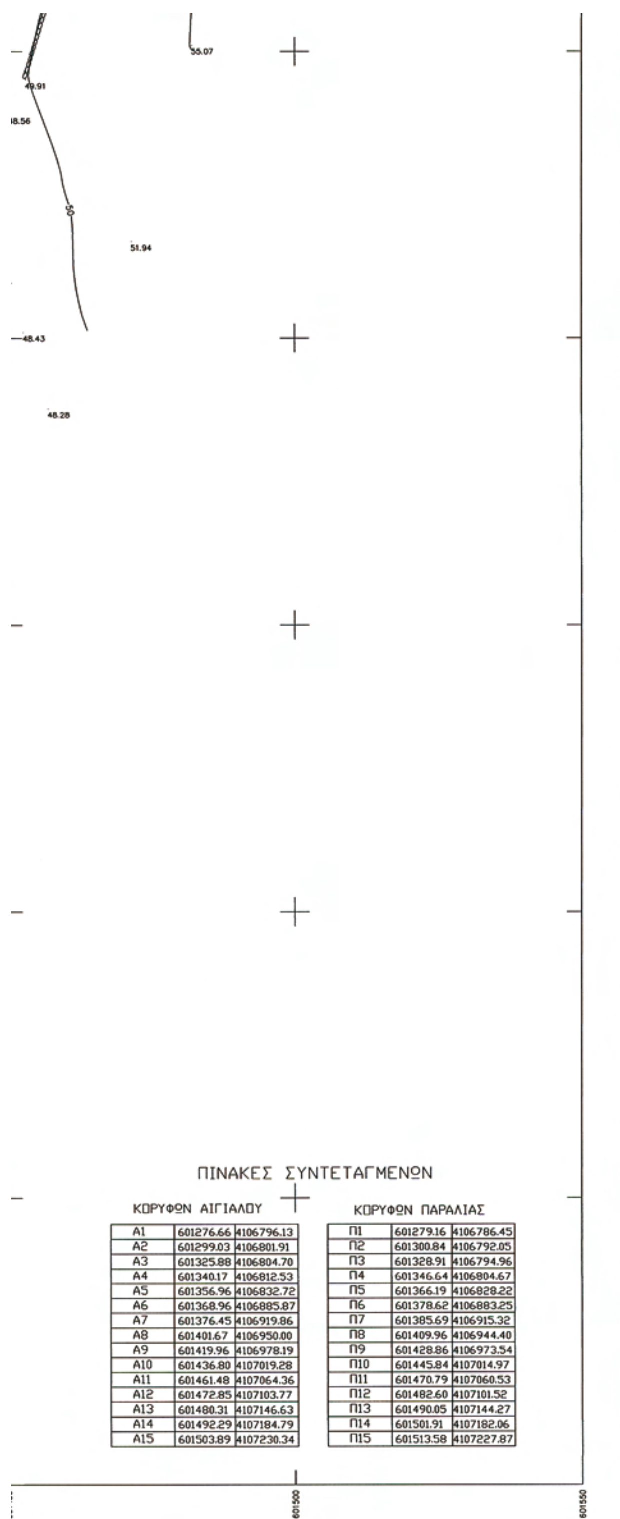

ΠΙΝΑΚΕΣ ΣΥΝΤΕΤΑΓΜΕΝΩΝ

ΚΟΡΥΦΩΝ ΑΙΓΙΑΛΟΥ

Α1	601276.66	4106796.13
Α2	601299.03	4106801.91
Α3	601325.88	4106804.70
Α4	601340.17	4106812.53
Α5	601356.96	4106832.72
Α6	601368.96	4106885.87
Α7	601376.45	4106919.86
Α8	601401.67	4106950.00
Α9	601419.96	4106978.19
Α10	601436.80	4107019.28
Α11	601461.48	4107064.36
Α12	601472.85	4107103.77
Α13	601480.31	4107146.63
Α14	601492.29	4107184.79
Α15	601503.89	4107230.34

ΚΟΡΥΦΩΝ ΠΑΡΑΛΙΑΣ

Π1	601279.16	4106786.45
Π2	601300.84	4106792.05
Π3	601328.91	4106794.96
Π4	601346.64	4106804.67
Π5	601366.19	4106828.22
Π6	601378.62	4106883.25
Π7	601385.69	4106915.32
Π8	601409.96	4106944.40
Π9	601428.86	4106973.54
Π10	601445.84	4107014.97
Π11	601470.79	4107060.53
Π12	601482.60	4107101.52
Π13	601490.05	4107144.27
Π14	601501.91	4107182.06
Π15	601513.58	4107227.87

ΥΠΟΜΝΗΜΑ ΕΠΙΤΡΟΠΗΣ

1. ΤΟ ΠΑΡΟΝ ΤΟΠΟΓΡΑΦΙΚΟ ΔΙΑΓΡΑΜΜΑ ΣΥΝΟΔΕΥΕΙ ΤΗΝ ΑΠΟ 17/3/08 ΕΚΘΕΣΗ ΤΗΣ ΕΠΙΤΡΟΠΗΣ ΚΑΘΟΡΙΣΜΟΥ ΤΩΝ ΟΡΙΩΝ ΤΟΥ ΑΙΓΙΑΛΟΥ
2. Α1,Α2,Α3...Α13,Α14,Α15 ΓΡΑΜΜΗ ΑΙΓΙΑΛΟΥ
   Π1,Π2,Π3...Π13,Π14,Π15 ΓΡΑΜΜΗ ΠΑΡΑΛΙΑΣ

Ο ΠΡΟΕΔΡΟΣ

ΓΕΩΡΓΙΑ ΓΙΑΝΤΣΕΛΙΔΟΥ
ΠΡΟΪΣΤΑΜΕΝΟΣ Κ.Υ.Ν.Κ.

ΚΤΗΜΑΤΙΚΗ ΥΠΗΡΕΣΙΑ ΚΥΚΛΑΔΩΝ
ΑΚΡΙΒΕΣ ΑΝΤΙΓΡΑΦΟ
Σύρος 3/9/2009
Αγγ. Ψιλλοπούλου

ΤΑ ΜΕΛΗ

α. ΘΕΟΔΩΡΟΣ ΚΙΟΥΠΙΔΗΣ
ΤΕΧΝΟ/ΓΟΣ ΤΟΠΟΓΡΑΦΟΣ Κ.Υ.Ν.Κ.

β. ΗΛΙΑΣ ΚΟΥΝΤΡΟΜΙΧΑΛΗΣ
ΠΛΩΤΑΡΧΗΣ Λ.Σ.

ΕΝΔΙΑΦΕΡΟΜΕΝΟΣ : ΠΛΑΜΕΝ ΤΟΝΤΟΡΟΒ ΠΕΤΡΟΒ

ΠΕΡΙΟΧΗ : ΚΡΩΤΗΡΙ ή ΑΛΩΝΑΚΙ

ΔΗΜΟΣ : ΠΑΡΟΥ

ΕΠΑΡΧΙΑ : ΚΥΚΛΑΔΩΝ

ΑΡΜΟΔΙΑ ΚΤΗΜ.ΥΠΗΡ. : ΣΥΡΟΥ

ΝΟΜΑΡΧΙΑ: ΚΥΚΛΑΔΩΝ

ΚΛΙΜΑΚΑ 1 : 500
Ισοδιάσταση υψ.καμπυλών 5μ.

ΣΥΝΤΑΞΗ : ΜΑΡΤΙΟΣ 2008

Ο ΣΥΝΤΑΞΑΣ ΜΗΧΑΝΙΚΟΣ

ΦΡΑΓΚΟΣ Γ. ΣΠΥΡΙΔΩΝ
ΔΙΠΛΩΜΑΤΟΥΧΟΣ ΠΟΛΙΤΙΚΟΣ ΜΗΧΑΝΙΚΟΣ
ΠΑΝΕΠΙΣΤΗΜΙΟΥ ΠΑΤΡΩΝ
ΜΕΛΟΣ Τ.Ε.Ε. ΑΡΙΘ.ΜΗΤΡ. 101239
ΕΘΝΙΚΗΣ ΑΝΤΙΣΤΑΣΕΩΣ 5 ΝΑΥΠΑΚΤΟΣ
Τ.Κ. 30300 ΤΗΛ. 2634-027833

ΕΛΕΓΘΗΚΕ ΕΠΙ ΤΟΠΟΥ ΓΙΑ
ΤΗΝ ΑΚΡΙΒΕΙΑ ΤΗΣ ΑΠΟΤΥΠΩΣΗΣ
ΠΑΡΟΣ 17/3/08
Ο ΕΛΕΓΞΑΣ

ΘΕΟΔΩΡΟΣ ΚΙΟΥΠΙΔΗΣ
ΤΕΧΝΟ/ΓΟΣ ΤΟΠΟΓΡΑΦΟΣ Κ.Υ.Ν.Κ.

ΘΕΩΡΗΘΗΚΕ
ΠΑΡΟΣ 17/3/08

ΓΕΩΡΓΙΑ ΓΙΑΝΤΣΕΛΙΔΟΥ
ΠΡΟΪΣΤΑΜΕΝΟΣ Κ.Υ.Ν.Κ.

Αριθμ. 19623/12345 (2)

Μερικός επανακαθορισμός ορίων παραλίας στη θέση «Όρμος Γιαννάκη», Καρδιανής, νήσου Τήνου.

Ο ΓΕΝΙΚΟΣ ΓΡΑΜΜΑΤΕΑΣ
ΠΕΡΙΦΕΡΕΙΑΣ ΝΟΤΙΟΥ ΑΙΓΑΙΟΥ

Έχοντας υπόψη:

1. Τις διατάξεις του άρθρου 3, 4, 5 και 6 ν. 2971/2001 (ΦΕΚ 285/τ.Α/19.12.2001) «περί αιγιαλού και παραλίας».

2. Τις διατάξεις του άρθρου 1 του ν.δ. 439/1970 «περί συμπληρώσεως των διατάξεων περί αιγιαλού».

3. Τις διατάξεις του άρθρου 5 του ν. 3200/1955 «περί διοικητικής αποκέντρωσης», όπως αυτές τροποποιήθηκαν και ισχύουν σήμερα.

4. Τις διατάξεις του άρθρου 19 παράγρ. 5 ν. 2344/1995, του άρθρου 52 παρ. 6 ν. 2218/1994, του άρθρου 4 παρ. 7 του ν. 2240/1994, δυνάμει των οποίων αρμοδιότητες του Υπουργείου Οικονομικών που είχαν μεταβιβασθεί στους Νομάρχες, ανήκουν στον Περιφερειακό Δ/ντή, σε συνδυασμό με αυτές του άρθρου 14 παρ. 2 του ν. 2399/1996 με τις οποίες προβλέπεται η κατάργηση των θέσεων των Περ/κών Δ/ντών, οι αρμοδιότητες πλέον του οποίου περιήλθαν στο Γενικό Γραμματέα της Περιφέρειας και ασκούνται από τον αναπληρωτή Περ/κό Δ/ντή.

5. Τις διατάξεις του τετάρτου εδαφίου της παρ. 2 του άρθρου 1 και της παρ. 6 του ιδίου άρθρου του ν. 2503/1997 «Διοίκηση, οργάνωση, στελέχωση της Περιφέρειας, ρύθμιση θεμάτων για την Τοπική Αυτοδιοίκηση και άλλες διατάξεις» (ΦΕΚ 107/Α), σύμφωνα με τις οποίες οι Περιφερειακές Υπηρεσίες του Υπουργείου Οικονομικών, που συγκροτούσαν την Περιφερειακή Διοίκηση του Νομού ή της Νομαρχίας, δεν υπήχθησαν στην ενιαία οργανική μονάδα της Περιφέρειας, ούτε καταργήθηκαν αλλά αποτελούν από 1.9.1997, Υπηρεσίες του Υπουργείου Οικονομικών.

6. Το υπ' αριθμ. 28979/31.7.1997 έγγραφο της Δ/νσης Διοίκησης του Υπουργείου Εσωτερικών, Δημ. Διοίκησης και Αποκέντρωσης, σύμφωνα με το οποίο οι αρμοδιότητες του Γενικού Γραμματέα της Περιφέρειας σε θέματα Υπηρεσιών του Υπουργείου Οικονομικών, μεταφέρονται από 1.9.1997 στον Υπουργό Οικονομικών.

7. Τον ν. 3220/2004, «Μέτρα αναπτυξιακής και κοινωνικής πολιτικής - αντικειμενοποίηση του φορολογικού ελέγχου κ.α. διατάξεις (ΦΕΚ 15/Α/28.1.2004).

8. Την υπ' αριθμ. 1030067/296/Α006/7.4.2004 εγκύκλιο, της Δ/νσης Οργάνωσης του Υπουργείου Οικονομίας και Οικονομικών

9. Την υπ' αριθμ. 1066/Δ10Ε/89/13.1.2009 (ΦΕΚ 40/Β΄/16.1.2009) κοινή απόφαση του Πρωθυπουργού και του Υπουργού Οικονομίας και Οικονομικών, οι οποίες αφορούν αρμοδιότητες, που μεταβιβάζονται κατά των ανωτέρω, στους Υφυπουργούς Οικονομίας και Οικονομικών.

10. Την από 16.7.2007 έκθεση της επιτροπής για τον μερικό επανακαθορισμό των ορίων παραλίας, στην θέση «Όρμος Γιαννάκη», Καρδιανής, νήσου Τήνου και το από Δεκέμβριο του 2006 τοπογραφικό, υψομετρικό και κτηματολογικό διάγραμμα, εξαρτημένο από το κρατικό δίκτυο, (ΕΓΣΑ 87), κλίμακας 1:500, το οποίο συντάχθηκε από τον Πολιτικό και Τοπογράφο Μηχανικό Διονύσιο Θεοδωρόπουλο, σε μία πινακίδα, ελέγχθηκε για την ακρίβεια της αποτύπωσης στις 16.7.2007 από τον Θεόδωρο Κιουπίδη, Τεχνολόγο Τοπογράφο Μηχανικό της Κτηματικής Υπηρεσίας ν. Κυκλάδων και θεωρήθηκε την ίδια ημερομηνία, από τον Στέλιο Σεζένια, Προϊστάμενο της Κτηματικής Υπηρεσίας Ν. Κυκλάδων.

11. Το υπ' αριθμ. 544.5/217/09/8.4.2009 έγγραφο του Γενικού Επιτελείου Ναυτικού, με τις υποδείξεις του οποίου συμμορφώθηκε η επιτροπή, (δηλαδή τη διαπίστωση της μη συντέλεσης της σχετικής αναγκαστικής απαλλοτρίωσης της ζώνης παραλίας), αποφασίζουμε:

Επικυρώνουμε την από 16.7.2007 έκθεση της κατά το άρθρο 3 του ν. 2971/2001 αρμόδιας επιτροπής για τον μερικό επανακαθορισμό των ορίων παραλίας στη θέση «Όρμος Γιαννάκη», Καρδιανής, νήσου Τήνου, καθώς επίσης και το από Δεκέμβριο του 2006 τοπογραφικό, υψομετρικό και κτηματολογικό διάγραμμα, εξαρτημένο από το κρατικό δίκτυο (ΕΓΣΑ 87) κλίμακας 1:500, το οποίο συντάχθηκε από τον Πολιτικό και Τοπογράφο Μηχανικό Διονύσιο Θεοδωρόπουλο, σε μία πινακίδα, ελέγχθηκε ως προς την ακρίβεια της αποτύπωσης στις 16.7.2007, από το Θεόδωρο Κιουπίδη, Τεχνολόγο Τοπογράφο Μηχανικό της Κτηματικής Υπηρεσίας Ν. Κυκλάδων και θεωρήθηκε την ίδια ημερομηνία από τον Στέλιο Σεζένια, Προϊστάμενο της Κτηματικής Υπηρεσίας Ν. Κυκλάδων.

Στο τοπογραφικό αυτό διάγραμμα επανακαθορίστηκαν οι κορυφές της πολυγωνικής γραμμής της παραλίας από την κορυφή Π21 έως την κορυφή Π23 (από το ΦΕΚ 771/Δ/2005) σε νέες θέσεις και με στοιχεία Π21=Θ, Π21Α=Η, Π22=Ζ, Π23 και από τη κορυφή Π26 έως την κορυφή Π27 (από το ίδιο ΦΕΚ) σε νέες θέσεις και με στοιχεία Π26, Π27, =Ε, Π27Α.

Η ζώνη της παραλίας, αποκτά κυμαινόμενο πλάτος, προκειμένου να μην υπερβαίνει την καθορισμένη με την υπ' αριθμ. 2443/5.10.1995 απόφαση Νομάρχη Κυκλάδων, γραμμή δόμησης (ΦΕΚ 760/Δ/1995).

Η απόφαση αυτή, με την έκθεση της επιτροπής και το τοπογραφικό διάγραμμα να δημοσιευθούν στην Εφημερίδα της Κυβερνήσεως.

Ερμούπολη, 6 Ιουλίου 2009

Ο Γενικός Γραμματέας Περιφέρειας
ΧΑΡΑΛΑΜΠΟΣ ΚΟΚΚΙΝΟΣ

ΕΚΘΕΣΗ ΕΠΙΤΡΟΠΗΣ ΚΑΘΟΡΙΣΜΟΥ
ΤΩΝ ΟΡΙΩΝ ΤΟΥ ΑΙΓΙΑΛΟΥ
(Άρθρο 3 ν. 2971/19.12.2001)

Για τον μερικό επανακαθορισμό των ορίων της παραλίας στη θέση «Όρμος Γιαννάκη», Καρδιανής, νήσου Τήνου.

Στην Τήνο, σήμερα 16.7.2007, οι υπογεγραμμένοι:

1. ΣΤΕΛΙΟΣ ΣΕΖΕΝΙΑΣ, προϊστάμενος της Κτηματικής Υπηρεσίας του Νομού Κυκλάδων, ως πρόεδρος,

2. ΘΕΟΔΩΡΟΣ ΚΙΟΥΠΙΔΗΣ, Τεχνολόγος Τοπογράφος Μηχανικός, της Κτηματικής Υπηρεσίας Ν. Κυκλάδων, ως μέλος,

3. ΚΟΣΜΑΣ ΣΑΝΤΑΜΟΥΡΗΣ, λιμενάρχης Τήνου, ως μέλος.

Γραμματέας της επιτροπής είναι η Αγγελική Ψιλλοπούλου, υπάλληλος της Κτηματικής Υπηρεσίας Ν. Κυκλάδων.

Τα μέλη της Επιτροπής:

4. Διευθυντής της Διεύθυνσης Πολεοδομίας και Περιβάλλοντος της Νομαρχιακής Αυτοδιοίκησης Ν. Κυκλάδων και

5. Διευθυντής Χωροταξίας και Περιβάλλοντος της Γενικής Γραμματείας Περιφέρειας Ν. Κυκλάδων αν και προσκλήθηκαν με τηλεφωνική πρόσκληση του προέδρου, δεν παρευρέθησαν, αποτελούντες την επιτροπή καθορισμού των ορίων του αιγιαλού δυνάμει του άρθρου 3 του ν. 2971/19.12.2001, σε συνδυασμό με την με αριθ. 6806/2007 απόφαση του Γενικού Γραμματέα της Περιφέρειας Ν. Αιγαίου, μεταβήκαμε επί τόπου στην προαναφερθείσα περιοχή και

Λαβόντες υπ' όψη

1. Την από 11.2005 αίτηση επανακαθορισμού του Σταύρου Μανιατάκου, των ορίων της παραλίας στην εν λόγω θέση, δεδομένου ότι στην εν λόγω περιοχή και θέση είναι καθορισμένα τα όρια του οικισμού, πράγμα το οποίο η επιτροπή δεν γνώριζε και το οποίο βεβαιώνει η Δ/νση ΠΕ.ΧΩ της Περιφέρειας Νοτίου Αιγαίου με την υπ' αριθμ. 17515/2005 πράξη.

2. Τη διαπίστωση ότι συντρέχουν οι προϋποθέσεις του άρθρου 7 παρ. 5 του ν. 2971/2001, δηλαδή είναι καθορισμένα τα όρια του οικισμού με την υπ' αριθμ. 9470/1985 απόφαση Νομάρχη Κυκλάδων και η γραμμή δόμησης έχει καθορισθεί με την υπ' αριθμ. 2443/5.10.1995 απόφαση Νομάρχη Κυκλάδων (ΦΕΚ760).

3. Το ότι στην περιοχή έχουν καθοριστεί τα όρια του αιγιαλού και της παραλίας με α) την 8533/4.7.2005 απόφαση του Γενικού Γραμματέα Περιφέρειας Ν. Αιγαίου, (ΦΕΚ 771/Δ/2005) και β) την 19317/9.1.2006 απόφαση του Γενικού Γραμματέα Περιφέρειας Ν. Αιγαίου (ΦΕΚ 77/Δ/2006).

4. Το τοπογραφικό, υψομετρικό και κτηματολογικό διάγραμμα, το οποίο συντάχθηκε τον Δεκέμβριο του 2006, από τον Διονύσιο Θεοδωρόπουλο, Πολιτικό Μηχανικό και Τοπογράφο Μηχανικό σε μία πινακίδα σε κλίμακα 1:500, ελέγχθηκε επιτόπου, για την ακρίβεια της αποτύπωσης την 16.7.2007 από τον Θεόδωρο Κιουπίδη, Τεχνολόγο Τοπογράφο Μηχανικό της Κτηματικής Υπηρεσίας Ν. Κυκλάδων και θεωρήθηκε την ίδια ημερομηνία από τον Στέλιο Σεζένια, προϊστάμενο της Κτηματικής Υπηρεσίας Ν. Κυκλάδων.

5. Τις διατάξεις του ν. 2971/2001 «Αιγιαλός, παραλία και άλλες διατάξεις» όπως αυτός ισχύει, και τον ν. 1337/83 καθώς και την προς αυτόν σχετική Δικαστηριακή και Διοικητική Νομολογία, αποφασίζουμε:

Επανακαθορίζουμε επί του ανωτέρω τοπογραφικού διαγράμματος, τις κορυφές της πολυγωνικής γραμμής της παραλίας από την κορυφή Π21 έως την κορυφή Π23 (από το ΦΕΚ 771/Δ/2005) σε νέες θέσεις και με στοιχεία Π21=Θ, Π21Α=Η, Π22=Ζ, Π23 και από τη κορυφή Π26 έως την κορυφή Π27 (από το ίδιο ΦΕΚ) σε νέες θέσεις και με στοιχεία Π26, Π27=Ε, Π27Α.

Η ζώνη της παραλίας αποκτά κυμαινόμενο πλάτος, προκειμένου να μην υπερβαίνει την καθορισμένη με την υπ' αριθμ. 2443/5.10.1995 απόφαση Νομάρχη Κυκλάδων, γραμμή δόμησης (ΦΕΚ 760).

Η Επιτροπή


Ο Πρόεδρος
ΣΤΕΛΙΟΣ ΣΕΖΕΝΙΑΣ

Τα Μέλη
ΘΕΟΔΩΡΟΣ ΚΙΟΥΠΙΔΗΣ
ΚΟΣΜΑΣ ΣΑΝΤΑΜΟΥΡΗΣ



ΕΘΝΙΚΟ ΤΥΠΟΓΡΑΦΕΙΟ

Για τεχνικούς λόγους στο σχεδιάγραμμα, έγινε σμίκρυνση, κατά ποσοστό 39%

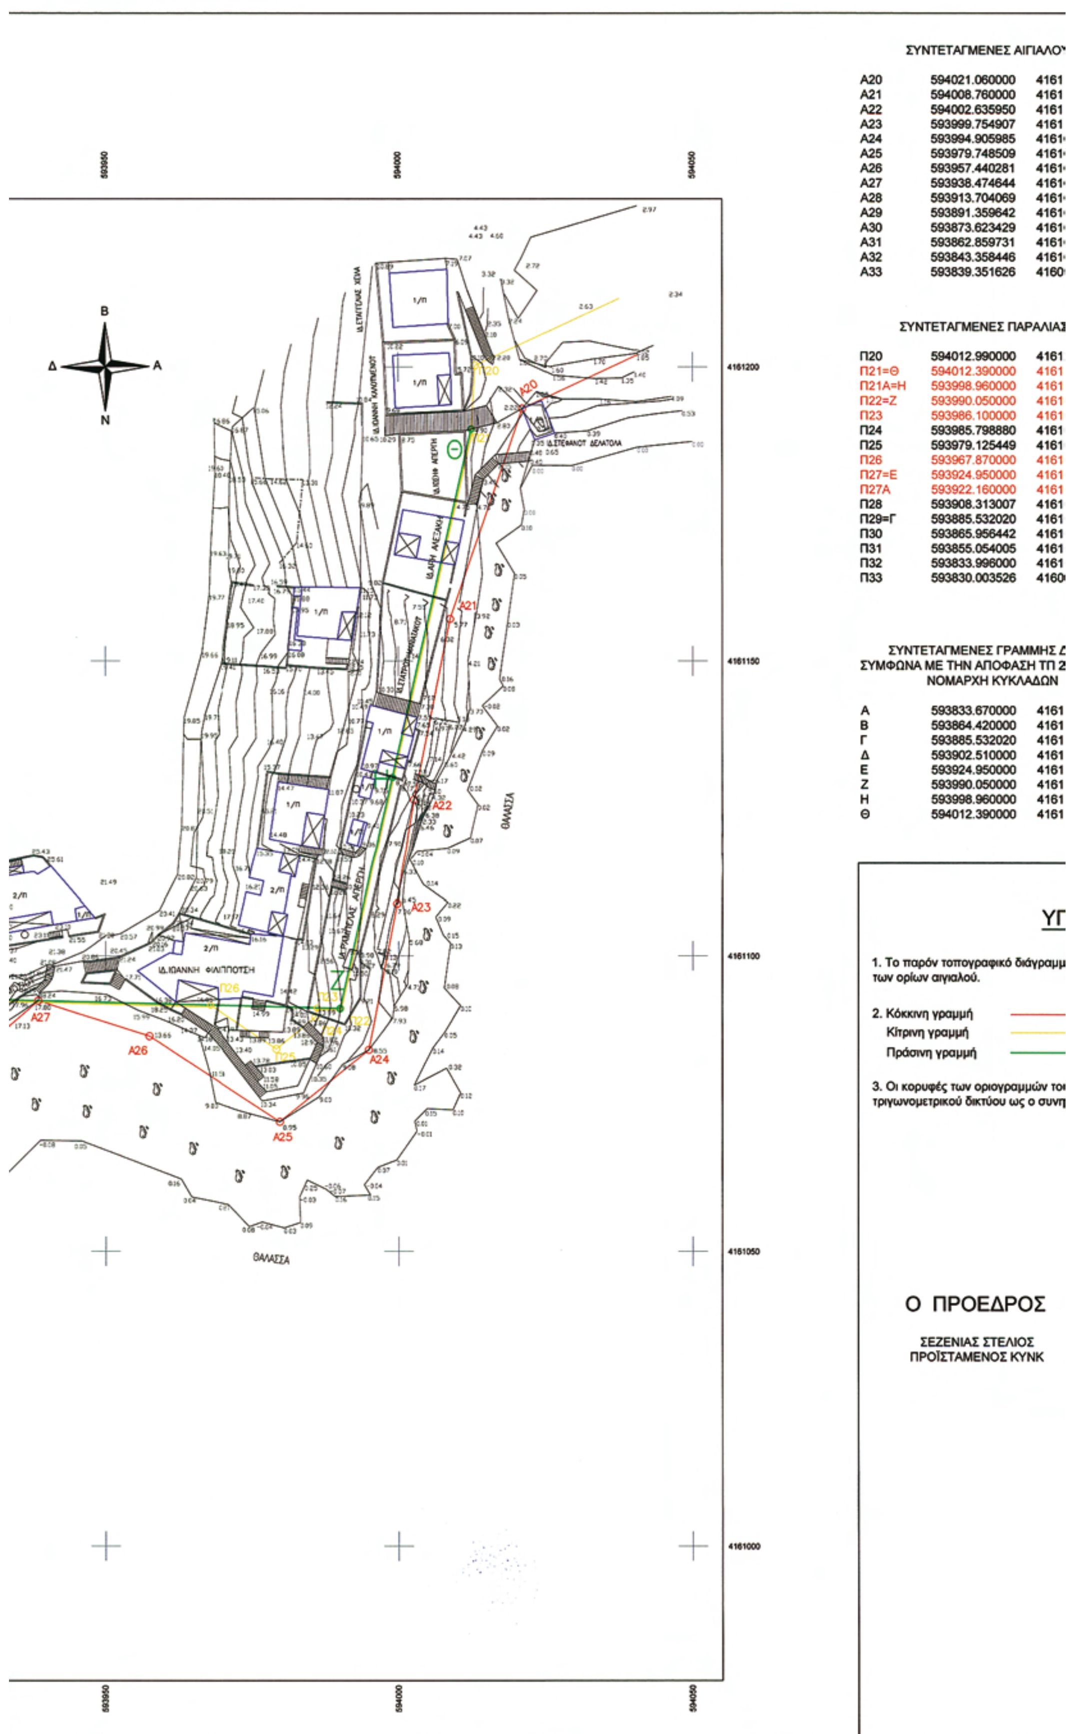

ΣΥΝΤΕΤΑΓΜΕΝΕΣ ΑΙΓΙΑΛΟ

Α20	594021.060000	4161
Α21	594008.760000	4161
Α22	594002.635950	4161
Α23	593999.754907	4161
Α24	593994.905985	4161
Α25	593979.748509	4161
Α26	593957.440281	4161
Α27	593938.474644	4161
Α28	593913.704069	4161
Α29	593891.359642	4161
Α30	593873.623429	4161
Α31	593862.859731	4161
Α32	593843.358446	4161
Α33	593839.351626	4160

ΣΥΝΤΕΤΑΓΜΕΝΕΣ ΠΑΡΑΛΙΑΣ

Π20	594012.990000	4161
Π21=Θ	594012.390000	4161
Π21Α=Η	593998.960000	4161
Π22=Ζ	593990.050000	4161
Π23	593986.100000	4161
Π24	593985.798880	4161
Π25	593979.125449	4161
Π26	593967.870000	4161
Π27=Ε	593924.950000	4161
Π27Α	593922.160000	4161
Π28	593908.313007	4161
Π29=Γ	593885.532020	4161
Π30	593865.956442	4161
Π31	593855.054005	4161
Π32	593833.996000	4161
Π33	593830.003526	4160

ΣΥΝΤΕΤΑΓΜΕΝΕΣ ΓΡΑΜΜΗΣ Δ
ΣΥΜΦΩΝΑ ΜΕ ΤΗΝ ΑΠΟΦΑΣΗ ΤΠ 2
ΝΟΜΑΡΧΗ ΚΥΚΛΑΔΩΝ

Α	593833.670000	4161
Β	593864.420000	4161
Γ	593885.532020	4161
Δ	593902.510000	4161
Ε	593924.950000	4161
Ζ	593990.050000	4161
Η	593998.960000	4161
Θ	594012.390000	4161

ΥΓ

1. Το παρόν τοπογραφικό διάγραμμ
των ορίων αιγιαλού.

2. Κόκκινη γραμμή
Κίτρινη γραμμή
Πράσινη γραμμή

3. Οι κορυφές των οριογραμμών το
τριγωνομετρικού δικτύου ως ο συνη

Ο ΠΡΟΕΔΡΟΣ

ΣΕΖΕΝΙΑΣ ΣΤΕΛΙΟΣ
ΠΡΟΪΣΤΑΜΕΝΟΣ ΚΥΝΚ

ΛΟΥ

161192.950000
161157.190000
161126.627881
161108.805784
161084.214364
161072.004642
161086.531034
161092.399989
161071.414719
161061.343835
161043.224335
161028.339907
161006.440736
160983.431574

ΙΑΣ

161200.220000
161189.440000
161130.370000 Επανακαθορισμός
161091.120000
161091.220000
161089.719200
161084.343586
161091.670000
161092.740000 Επανακαθορισμός
161091.690000
161079.953683
161069.686037
161049.687423
161034.611141
161010.963000
160988.039306

Σ ΔΟΜΗΣΗΣ
Π 2443/95 13/6/95
ΙΝ

161022.730000
161050.570000
161069.686037
161082.440000
161092.740000
161091.120000
161130.370000
161189.440000

ΠΕΡΙΦΕΡΕΙΑ ΝΟΤΙΟΥ ΑΙΓΑΙΟΥ
Δ/ΝΣΗ ΠΕΡΙΒΑΛΛΟΝΤΟΣ ΧΩΡΟΤΑΞΙΑΣ
(ΔΙΠΕΧΩ)
Αριθμ. Πρωτ 17515/2005

ΒΕΒΑΙΩΣΗ

Ο υπογράφων ΠΟΛΥΚΑΡΠΟΣ ΠΟΛΥΧΡΟΝΑΚΗΣ Αρχιτέκτονας Μηχανικός Προϊστάμενος της Τμήματος Περιβαλλοντικού και Χωροταξικού Σχεδιασμού της Δ/νσης ΠΕ.ΧΩ Νοτίου Αιγαίου και αναπληρωματικό μέλος της Επιτροπής καθορισμού Οριογραμμών Αιγιαλού και Παραλίας

ΒΕΒΑΙΩΝΩ
"ΟΤΙ"

Α. ΙΣΤΟΡΙΚΟ ΟΙΚΙΣΜΟΥ ΚΑΡΔΙΑΝΗΣ-ΓΙΑΝΝΑΚΗ

Ο οικισμός "ΚΑΡΔΙΑΝΗΣ-ΓΙΑΝΝΑΚΗ" του Δήμου Εξωμβούργου της νήσου Τήνου του νομού Κυκλάδων ανήκε προηγούμενα στην Κοινότητα Καρδιανής η οποία είχε συσταθεί με το από 29-8-1912 Π.Δ. και προήλθε από τον τέως Δήμο Πανόρμου.

Ο όρμος ΚΑΡΔΙΑΝΗΣ φαίνεται να έχει απογραφεί διακεκριμένα για πρώτη φορά το 1981.

Λόγω του χρόνου της απογραφής το 1981 και σε συνδυασμό με τον αριθμό των κατοίκων αυτού, ο όρμος Καρδιανής κατατάσσεται στην κατηγορία των οικισμών μέχρι δύο χιλιάδες (2000) κατοίκους, και με βάσει τα δεδομένα αυτά καθορίστηκαν τα όρια τον οικισμού με την αριθμ. πρωτ. 9470/85 Απόφαση Νομάρχη Κυκλάδων, επομένως έχουν εφαρμογή σε αυτόν οι οικείες διατάξεις της παρ. 5 του άρθρου 7 του Ν2971/2001 (ΦΕΚ 285Α/19-12-2001) περί Αιγιαλού και Παραλίας και άλλες διατάξεις.

Β. ΠΡΟΣΔΙΟΡΙΣΜΟΣ ΓΡΑΜΜΗΣ ΔΟΜΗΣΗΣ

Στον όρμο ΚΑΡΔΙΑΝΗΣ-ΓΙΑΝΝΑΚΗ ν. ΤΗΝΟΥ η γραμμή δόμησης έχει καθορισθεί με την αριθμ. πρωτ. 2443 στις 5/10/1995(ΦΕΚ 760) Απόφαση Νομάρχη Κυκλάδων, η οποία δεν έχει ανακληθεί και σημειώνεται στο διάγραμμα με τα γράμματα ΑΒΓΔΕΖΗΘ με πράσινη γραμμή Συνεπώς δεν απαιτείται η τήρηση της διαδικασίας όπως ορίζεται με τις διατάξεις της παρ. 5 άρθρο 7 του ν. 2971/01 (ΦΕΚ 285Α/19-122001) περί προσδιορισμού της γραμμής στον υπόψη παραλιακό οικισμό.

Ερμούπολη 28-2-2007.

Ο ΒΕΒΑΙΩΝ
ΠΡΟΪΣΤΑΜΕΝΟΣ Δ/ΝΣΗΣ ΠΕ.ΧΩ
κ.α.α.

ΠΟΛΥΚΑΡΠΟΣ ΠΟΛΥΧΡΟΝΑΚΗΣ

ΑΡΧΙΤ. ΜΗΧΑΝΙΚΟΣ

ΥΠΟΜΝΗΜΑ ΕΠΙΤΡΟΠΗΣ

αμμα συνοδεύει την από 16/07/07 έκθεση της επιτροπής καθορισμού

- οριογραμμή αιγιαλού
- οριογραμμή παραλίας
- Οικοδομική γραμμή

του αιγιαλού και της παραλίας ορίζονται με συντεταγμένες του Κρατικού υνημμένος πίνακας.

Η ΕΠΙΤΡΟΠΗ

ΤΑ ΜΕΛΗ

1) ΚΙΟΥΠΙΔΗΣ ΘΕΟΔΩΡΟΣ
ΤΟΠΟΓ. ΜΗΧ. ΚΥΝΚ

2) ΣΑΝΤΑΜΟΥΡΗΣ ΚΟΣΜΑΣ
Π/Χ ΤΗΝΟΥ



ΤΟΠΟΓΡΑΦΙΚΟ ΔΙΑΓΡΑΜΜΑ

ΜΕΡΙΚΟΥ ΕΠΑΝΑΚΑΘΟΡΙΣΜΟΥ ΓΡΑΜΜΗΣ ΠΑΡΑΛΙΑΣ

ΘΕΣΗ : ΟΡΜΟΣ ΓΙΑΝΝΑΚΗ
ΑΡΜΟΔΙΑ ΚΤΗΜΑΤΙΚΗ ΥΠΗΡΕΣΙΑ : ΚΥΚΛΑΔΩΝ
ΝΟΜΑΡΧΙΑ : ΚΥΚΛΑΔΩΝ

ΕΝΔΙΑΦΕΡΟΜΕΝΟΣ :

ΤΡΙΓΩΝΟΜΕΤΡΙΚΗ ΕΞΑΡΤΗΣΗ : Κρατικό Δίκτυο Γ.Υ.Σ.
Σύστημα ΕΓΣΑ 87 Φ.Χ. 1:50.000 Νήσος Τήνος

ΥΨΟΜΕΤΡΙΚΗ ΑΦΕΤΗΡΙΑ : Μέση στάθμη θάλασσας με εξάρτηση από το τριγ/κο δίκτυο Γ.Υ.Σ.

Ισοδιάσταση ισουψών : 1μ

Αρ. Σχεδίου 1	ΚΛΙΜΑΚΑ 1 : 500 Ημερ/νία αποτύπωσης : ΔΕΚΕΜΒΡΙΟΣ 2006

ΕΛΕΓΧΘΗΚΕ	ΘΕΩΡΗΘΗΚΕ	Ο ΣΥΝΤΑΞΑΣ
Επί τόπου για την ακρίβεια αποτύπωσης 16/07/07	Ο Προιστάμενος Κτηματικής Υπηρεσίας Ν. Κυκλάδων 16/07/07	ΔΙΟΝΥΣΙΟΣ Κ. ΘΕΟΔΩΡΟΠΟΥΛΟΣ ΠΟΛΥΤΕΧΝΙΚΗΣ ΣΧΟΛΗΣ Α.Π.Θ. ΜΕΛΟΣ Τ.Ε.Ε. ΑΡΙΘΜΟΣ ΜΗΤΡΩΟΥ

ΕΘΝΙΚΟ ΤΥΠΟΓΡΑΦΕΙΟ

ΕΦΗΜΕΡΙΣ ΤΗΣ ΚΥΒΕΡΝΗΣΕΩΣ

ΠΕΡΙΦΕΡΕΙΑΚΑ ΓΡΑΦΕΙΑ ΠΩΛΗΣΗΣ Φ.Ε.Κ.

ΘΕΣΣΑΛΟΝΙΚΗ - Βασ. Όλγας 227 **23104 23956**
ΠΕΙΡΑΙΑΣ - Ευριπίδου 63 **210 4135228**
ΠΑΤΡΑ - Κορίνθου 327 **2610 638109**
ΙΩΑΝΝΙΝΑ - Διοικητήριο **26510 87215**
ΚΟΜΟΤΗΝΗ - Δημοκρατίας 1 **25310 22858**
ΛΑΡΙΣΑ - Διοικητήριο **2410 597449**
ΚΕΡΚΥΡΑ - Σαμαρά 13 **26610 89122**
ΗΡΑΚΛΕΙΟ - Πεδιάδος 2 **2810 300781**
ΜΥΤΙΛΗΝΗ - Πλ. Κωνσταντινουπόλεως 1 **22510 46654**

ΤΙΜΗ ΠΩΛΗΣΗΣ ΦΥΛΛΩΝ ΤΗΣ ΕΦΗΜΕΡΙΔΟΣ ΤΗΣ ΚΥΒΕΡΝΗΣΕΩΣ

Σε έντυπη μορφή

- Για τα Φ.Ε.Κ. από 1 μέχρι 16 σελίδες σε 1 €, προσαυξανόμενη κατά 0,20 € για κάθε επιπλέον οκτασέλιδο ή μέρος αυτού.
- Για τα φωτοαντίγραφα Φ.Ε.Κ. σε 0,15 € ανά σελίδα.

Σε μορφή DVD/CD

Τεύχος	Ετήσια έκδοση	Τριμηνιαία έκδοση	Μηνιαία έκδοση
Α΄	150 €	40 €	15 €
Β΄	300 €	80 €	30 €
Γ΄	50 €	-	-
Υ.Ο.Δ.Δ.	50 €	-	-
Δ΄	110 €	30 €	-

Τεύχος	Ετήσια έκδοση	Τριμηνιαία έκδοση	Μηνιαία έκδοση
Α.Α.Π.	110 €	30 €	-
Ε.Β.Ι.	100 €	-	-
Α.Ε.Δ.	5 €	-	-
Δ.Δ.Σ.	200 €	-	20 €
Α.Ε. - Ε.Π.Ε. και **Γ.Ε.ΜΗ.**	-	-	100 €

- Η τιμή πώλησης μεμονωμένων Φ.Ε.Κ. σε μορφή cd-rom από εκείνα που διατίθενται σε ψηφιακή μορφή και μέχρι 100 σελίδες, σε 5 € προσαυξανόμενη κατά 1 € ανά 50 σελίδες.
- Η τιμή πώλησης σε μορφή cd-rom/dvd, δημοσιευμάτων μιας εταιρείας στο τεύχος Α.Ε.-Ε.Π.Ε. και Γ.Ε.ΜΗ. σε 5 € ανά έτος.

ΠΑΡΑΓΓΕΛΙΑ ΚΑΙ ΑΠΟΣΤΟΛΗ Φ.Ε.Κ.: Τηλεφωνικά: 210 4071010 - fax: 210 4071010 - internet: http://www.et.gr

ΕΤΗΣΙΕΣ ΣΥΝΔΡΟΜΕΣ Φ.Ε.Κ.

Τεύχος	Έντυπη μορφή	Ψηφιακή Μορφή
Α΄	225 €	190 €
Β΄	320 €	225 €
Γ΄	65 €	Δωρεάν
Υ.Ο.Δ.Δ.	65 €	Δωρεάν
Δ΄	160 €	80 €
Α.Α.Π.	160 €	80 €
Ε.Β.Ι.	65 €	33 €

Τεύχος	Έντυπη μορφή	Ψηφιακή Μορφή
Α.Ε.Δ.	10 €	Δωρεάν
Α.Ε. - Ε.Π.Ε. και **Γ.Ε.ΜΗ.**	2.250 €	645 €
Δ.Δ.Σ.	225 €	95 €
Α.Σ.Ε.Π.	70€	Δωρεάν
Ο.Π.Κ.	-	Δωρεάν
Α΄+ Β΄+ Δ΄ + Α.Α.Π.	-	450 €

- Το τεύχος Α.Σ.Ε.Π. (έντυπη μορφή) θα αποστέλλεται σε συνδρομητές ταχυδρομικά, με την επιβάρυνση των 70 €, ποσό το οποίο αφορά τα ταχυδρομικά έξοδα.
- Για την παροχή πρόσβασης μέσω διαδικτύου σε Φ.Ε.Κ. προηγουμένων ετών και συγκεκριμένα στα τεύχη: **α)** Α, Β, Δ, Α.Α.Π., Ε.Β.Ι. και Δ.Δ.Σ., η τιμή προσαυξάνεται, πέραν του ποσού της ετήσιας συνδρομής του 2007, κατά 40 € ανά έτος και ανά τεύχος και **β)** για το τεύχος Α.Ε.-Ε.Π.Ε. & Γ.Ε.ΜΗ., κατά 60 € ανά έτος παλαιότητας.

* Η καταβολή γίνεται σε όλες τις Δημόσιες Οικονομικές Υπηρεσίες (Δ.Ο.Υ.). Το πρωτότυπο διπλότυπο (έγγραφο αριθμ. πρωτ. 9067/28.2.2005 2η Υπηρεσία Επιτρόπου Ελεγκτικού Συνεδρίου) με φροντίδα των ενδιαφερομένων, πρέπει να αποστέλλεται ή να κατατίθεται στο Εθνικό Τυπογραφείο (Καποδιστρίου 34, Τ.Κ. 104 32 Αθήνα).

* Σημειώνεται ότι φωτοαντίγραφα διπλοτύπων, ταχυδρομικές Επιταγές για την εξόφληση της συνδρομής, δεν γίνονται δεκτά και θα επιστρέφονται.

* Οι οργανισμοί τοπικής αυτοδιοίκησης, τα νομικά πρόσωπα δημοσίου δικαίου, τα μέλη της Ένωσης Ιδιοκτητών Ημερησίου Τύπου Αθηνών και Επαρχίας, οι τηλεοπτικοί και ραδιοφωνικοί σταθμοί, η Ε.Σ.Η.Ε.Α., τα τριτοβάθμια συνδικαλιστικά Όργανα και οι τριτοβάθμιες επαγγελματικές ενώσεις δικαιούνται έκπτωσης πενήντα τοις εκατό (50%) επί της ετήσιας συνδρομής (τρέχον έτος + παλαιότητα).

* Το ποσό υπέρ Τ.Α.Π.Ε.Τ. [5% επί του ποσού συνδρομής (τρέχον έτος + παλαιότητα)], καταβάλλεται ολόκληρο (Κ.Α.Ε. 3512) και υπολογίζεται πριν την έκπτωση.

* Στην Ταχυδρομική συνδρομή του τεύχους Α.Σ.Ε.Π. δεν γίνεται έκπτωση.

Πληροφορίες για δημοσιεύματα που καταχωρούνται στα Φ.Ε.Κ. στο τηλ.: 210 5279000.
Φωτοαντίγραφα παλαιών Φ.Ε.Κ.: Μάρνη 8 τηλ.: 210 8220885, 210 8222924, 210 5279050.
Οι πολίτες έχουν τη δυνατότητα ελεύθερης ανάγνωσης των δημοσιευμάτων που καταχωρούνται σε όλα τα τεύχη της Εφημερίδας της Κυβερνήσεως πλην εκείνων που καταχωρούνται στο τεύχος Α.Ε.-Ε.Π.Ε και Γ.Ε.ΜΗ., από την ιστοσελίδα του Εθνικού Τυπογραφείου (www.et.gr).

Οι υπηρεσίες εξυπηρέτησης πολιτών λειτουργούν καθημερινά από 08:00 μέχρι 13:00



ΑΠΟ ΤΟ ΕΘΝΙΚΟ ΤΥΠΟΓΡΑΦΕΙΟ
ΚΑΠΟΔΙΣΤΡΙΟΥ 34 * ΑΘΗΝΑ 104 32 * ΤΗΛ. 210 52 79 000 * FAX 210 52 21 004
ΗΛΕΚΤΡΟΝΙΚΗ ΔΙΕΥΘΥΝΣΗ: http://www.et.gr – e-mail: webmaster.et@et.gr